

Межмуниципальный отдел по Ленинградскому, Кушевскому и Староминскому районам Управления федеральной службы государственной регистрации, кадастра и картографии по Краснодарскому краю (Кушевская)  
полное наименование органа регистрации прав

Выписка из Единого государственного реестра недвижимости об основных характеристиках и зарегистрированных правах на объект недвижимости

Сведения об основных характеристиках объекта недвижимости

В Единый государственный реестр недвижимости внесены следующие сведения:

Раздел 1 Лист 1

Здание	
вид объекта недвижимости	
Лист №1 Раздел 1	Всего листов раздела 1: 1
Всего разделов: 3	Всего листов выписки: 3
2 октября 2020г.	
Кадастровый номер:	23:19:1002010:56
Номер кадастрового квартала:	23:19:1002010
Дата присвоения кадастрового номера:	28.05.2010
Ранее присвоенный государственный учетный номер:	Инвентарный номер 16785; Кадастровый номер 23:19:1002010:0:14
Адрес (местоположение):	Краснодарский край, р-н. Ленинградский, с/п. Уманское, п. Уманский, ул. Садовая, д. 21
Площадь, м2:	66.4
Назначение:	Нежилое
Наименование:	Склад инвентаря
Количество этажей, в том числе подземных этажей:	1, в том числе подземных 0
Год ввода в эксплуатацию по завершении строительства:	1986
Год завершения строительства:	1986
Кадастровая стоимость, руб:	979787.29
Кадастровые номера иных объектов недвижимости, в пределах которых расположен объект недвижимости:	23:19:1002010:54
Кадастровые номера помещений, машино-мест, расположенных в здании или сооружении:	данные отсутствуют
Виды разрешенного использования:	нежилое(нежилое)
Статус записи об объекте недвижимости:	Сведения об объекте недвижимости имеют статус "актуальные, ранее учтенные"
Особые отметки:	данные отсутствуют
Получатель выписки:	Масьянова Наталья Анатольевна (представитель заявителя), Заявитель: Муниципальное бюджетное дошкольное образовательное учреждение детский сад № 20 посёлка Уманского муниципального образования Ленинградский район, ИНН: 2341009864

полное наименование должности	подпись	инициалы, фамилия
-------------------------------	---------	-------------------



М.П.

Выписка из Единого государственного реестра недвижимости об основных характеристиках и зарегистрированных правах на объект недвижимости  
Сведения о зарегистрированных правах

Здание			
вид объекта недвижимости			
Лист №1 Раздел 2	Всего листов раздела 2: 1	Всего разделов: 3	Всего листов выписки: 3
2 октября 2020г.			
Кадастровый номер:		23:19:1002010:56	

1	Правообладатель (правообладатели):	1.1	Муниципальное бюджетное дошкольное образовательное учреждение детский сад №20 посёлка Уманского муниципального образования Ленинградский район, ИНН: 2341009864, ОГРН: 1022304295441, контактная информация: Российская Федерация, Краснодарский край, Ленинградский район, п. Уманский, ул. Садовая, дом №21
2	Вид, номер и дата государственной регистрации права:	2.1	Оперативное управление 23-23-38/040/2010-230 18.08.2010 00:00:00
4	Ограничение прав и обременение объекта недвижимости:	не зарегистрировано	
1	Правообладатель (правообладатели):	1.2	Муниципальное образование - Ленинградский район
2	Вид, номер и дата государственной регистрации права:	2.2	Собственность 23-23-38/040/2010-229 18.08.2010 00:00:00
4	Ограничение прав и обременение объекта недвижимости:	не зарегистрировано	
5	Сведения о наличии решения об изъятии объекта недвижимости для государственных и муниципальных нужд:	данные отсутствуют	
6	Сведения об осуществлении государственной регистрации сделки, права, ограничения права без необходимого в силу закона согласия третьего лица, органа:	данные отсутствуют	

		
полное наименование должности	подпись	инициалы, фамилия

Выписка из Единого государственного реестра недвижимости об основных характеристиках и зарегистрированных правах на объект недвижимости

Описание местоположения объекта недвижимости


Здание			
вид объекта недвижимости			

Лист №1 Раздел 4	Всего листов раздела 4: 1	Всего разделов: 3	Всего листов выписки: 3
------------------	---------------------------	-------------------	-------------------------

2 октября 2020г.

Кадастровый номер: 23:19:1002010:56

Схема расположения объекта недвижимости (части объекта недвижимости) на земельном участке(ах)

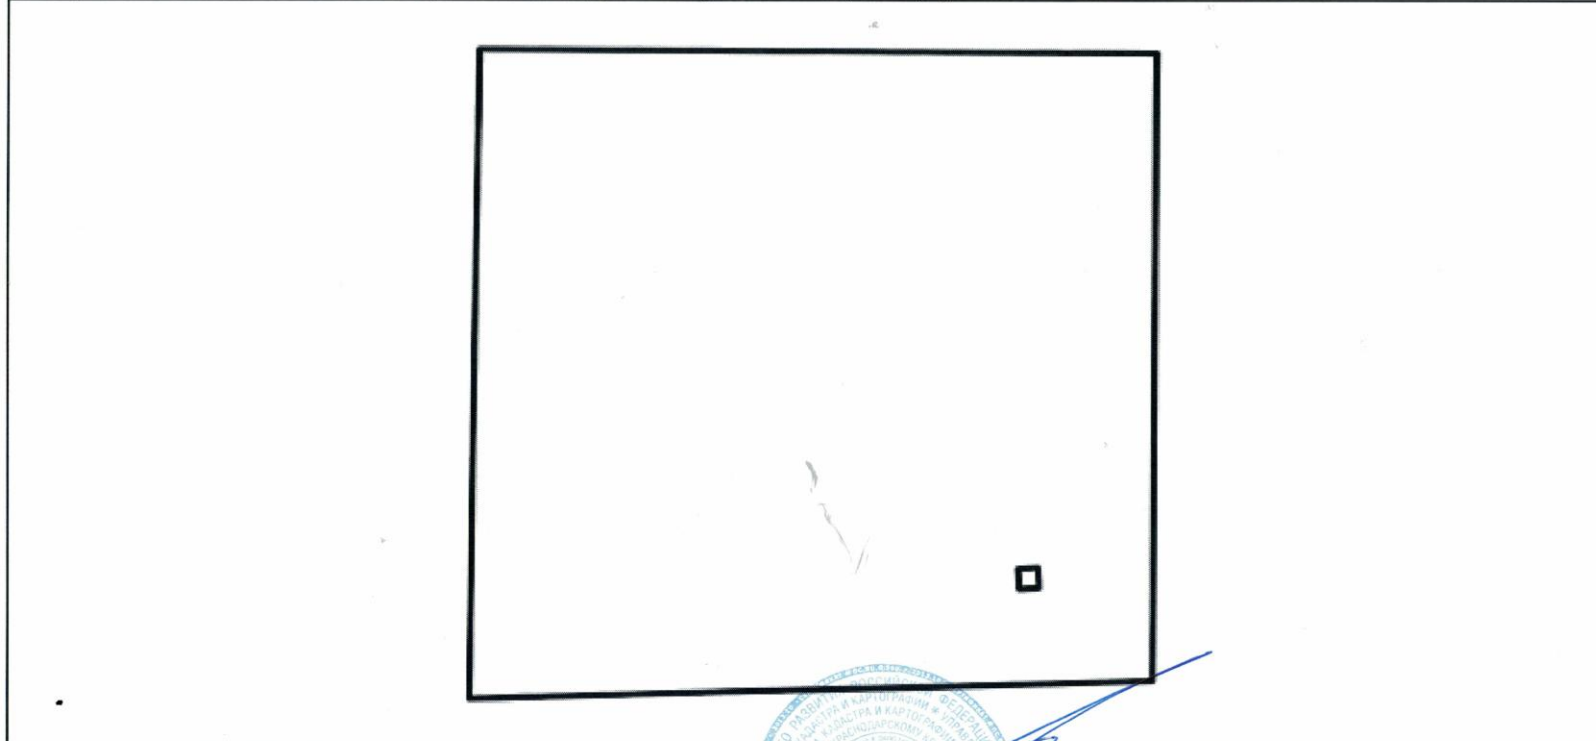

Масштаб 1:900      Условные обозначения:

полное наименование должности	подпись	инициалы, фамилия
-------------------------------	---------	-------------------



*Handwritten signature in blue ink*

Mr. J. M. ...  
K. ...



*[Handwritten signature in blue ink]*

*[Faint handwritten text]*

*[Faint handwritten text]*